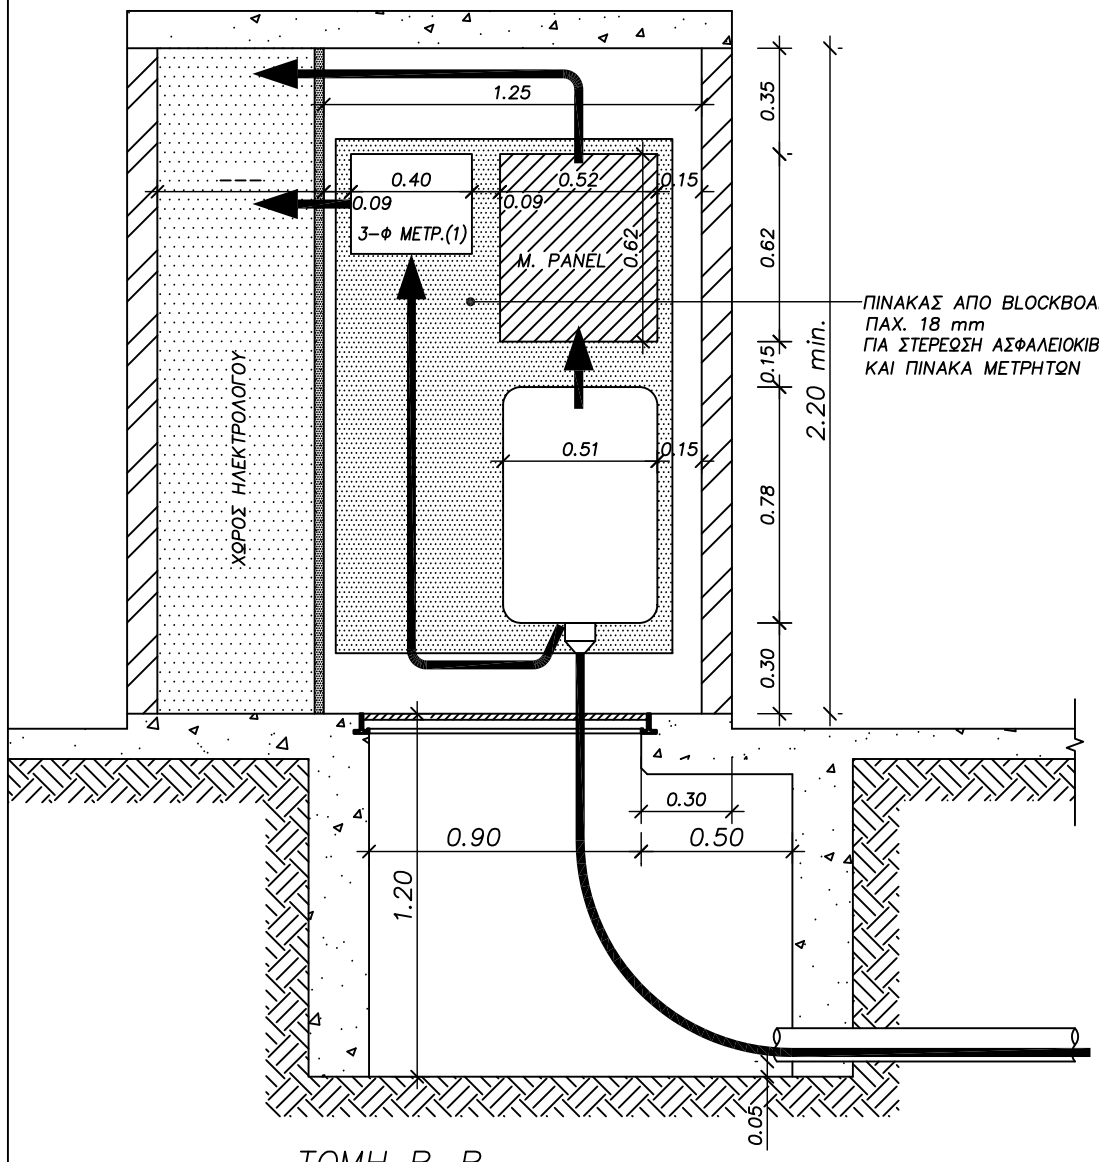

ΤΟΜΗ B–B

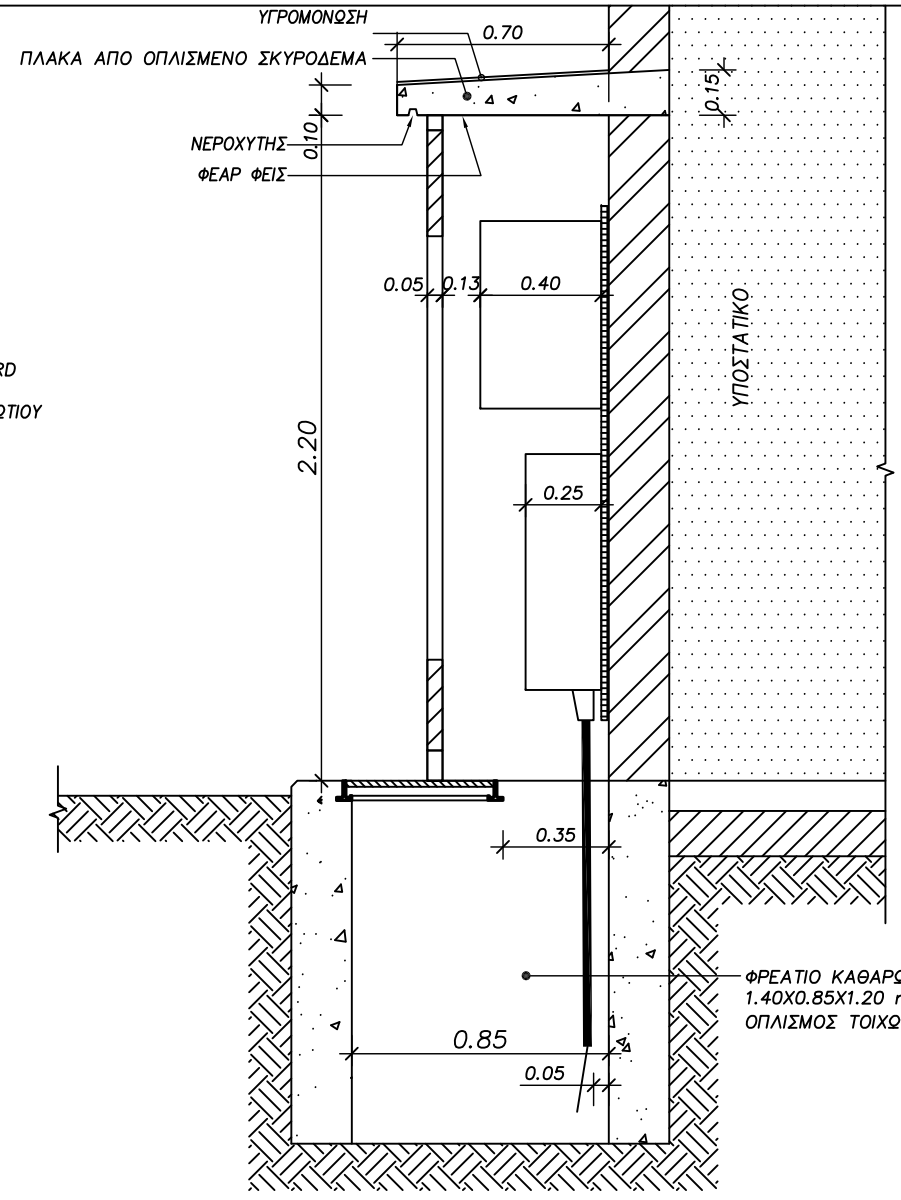

ΤΟΜΗ A–A

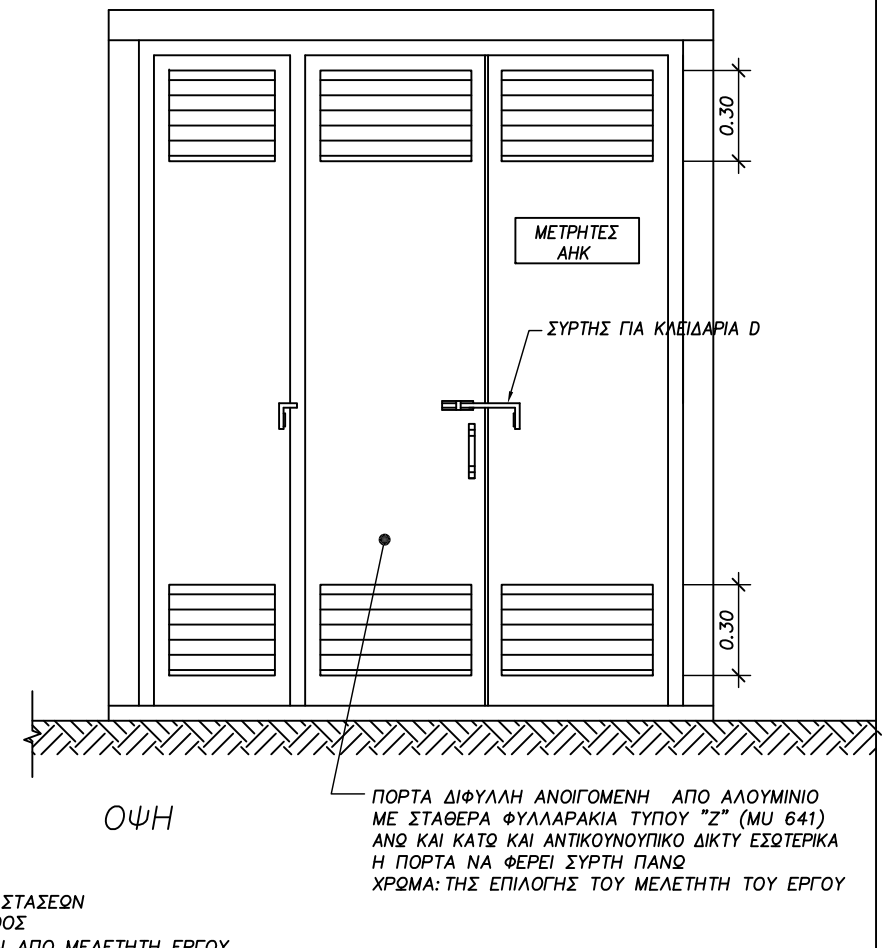

ΟΨΗ

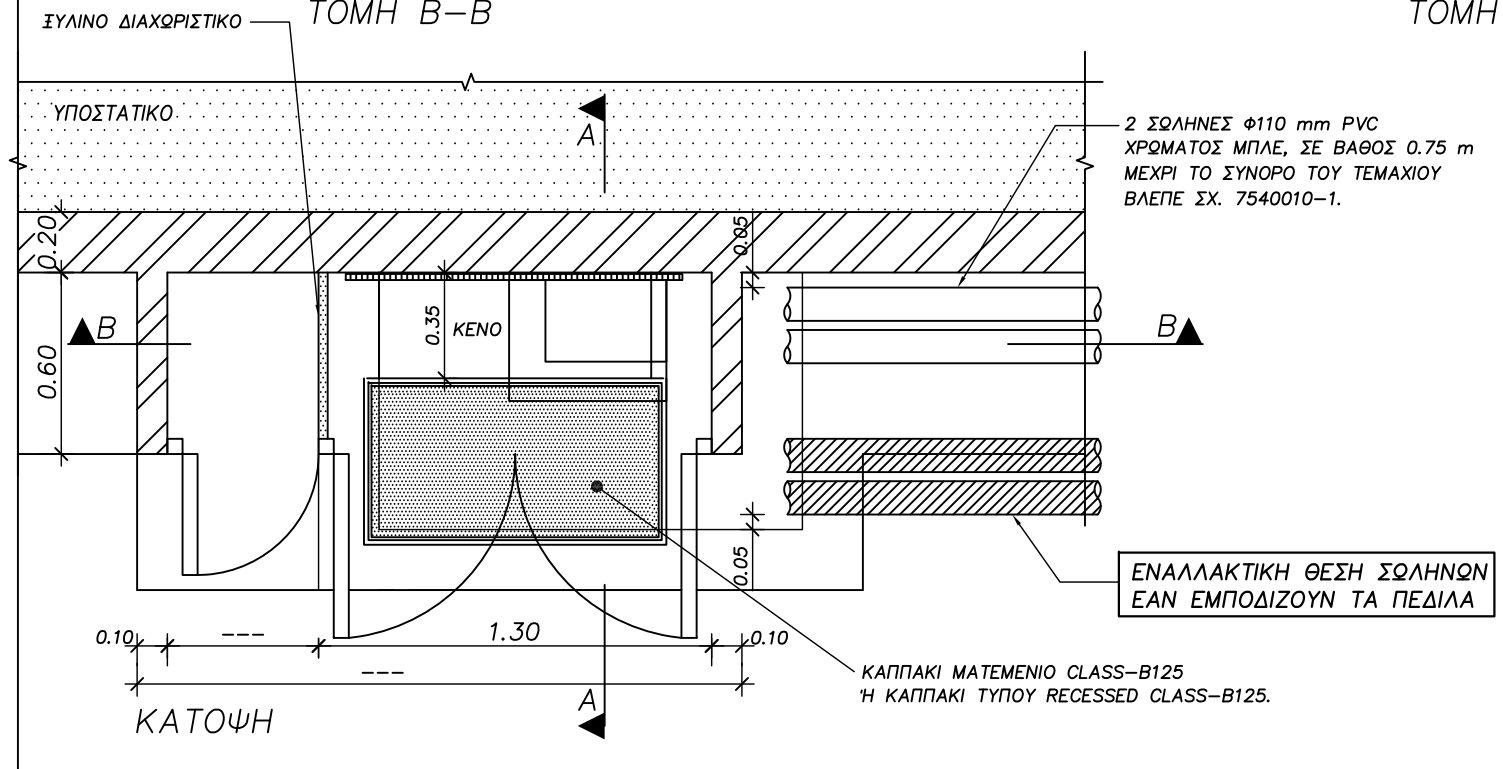

ΚΑΤΟΨΗ

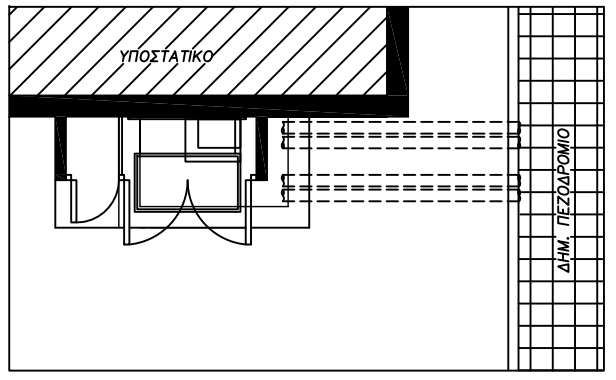

ΣΗΜΕΙΩΣΕΙΣ (ΔΟΜΙΚΑ)

1–ΤΟΙΧΟΠΟΙΙΑ : ΤΟΥΒΛΟ ΔΙΑΤΡΗΤΟ 10 Η 20 cm , ΤΣΙΜΕΝΤΟΜΠΛΟΚΣ Η ΟΠΛΙΣΜΕΝΟ ΣΚΥΡΟΔΕΜΑ

2–ΕΣΩΤΕΡΙΚΑ ΤΕΛΕΙΩΜΑΤΑ :
3 ΧΕΡΙΑ ΣΟΥΒΑΣ ΚΑΙ 2 ΧΕΡΙΑ ΠΟΓΙΑ ΕΞΩΤ. ΧΡΗΣΗΣ

3–ΕΞΩΤΕΡΙΚΑ ΤΕΛΕΙΩΜΑΤΑ : ΣΥΜΦΩΝΩΣ ΟΔΗΓΙΩΝ ΜΕΛΕΤΗΤΗ ΕΡΓΟΥ

ΣΗΜΕΙΩΣΕΙΣ (ΗΛΕΚΤΡΟΛΟΓΙΚΑ)

4–ΤΟ ΣΧΕΔΙΟ ΙΣΧΥΕΙ ΓΙΑ ΕΝΑ METER PANEL (ΦΟΡΤΙΟ > 100A) ΕΝΑ 3Φ ΜΕΤΡΗΤΗ +ΔΕΚΤΗ.

5–ΤΟ ΣΧΕΔΙΟ ΙΣΧΥΕΙ ΟΤΑΝ ΔΙΑΣΦΑΛΙΖΕΤΑΙ ΤΟ MIN. 2.20 m ΥΨΟΣ

6–ΣΤΑ ΦΡΕΑΤΙΑ ΤΗΣ ΑΗΚ ΔΕΝ ΠΡΕΠΕΙ ΝΑ ΕΓΚΑΘΙΣΤΑΝΤΑΙ ΚΑΛΩΔΙΑ ΤΟΥ ΠΕΛΑΤΗ

7–ΟΙ ΠΡΟΝΟΙΕΣ ΓΙΑ ΜΕΤΑΦΟΡΑ ΤΟΥ ΡΕΥΜΑΤΟΣ ΑΠΟ ΤΟΝ ΓΕΝΙΚΟ ΔΙΑΚΟΠΤΗ ΜΕΧΡΙ ΤΟ ΥΠΟΣΤΑΤΙΚΟ ΕΙΝΑΙ ΕΥΘΥΝΗ ΤΟΥ ΗΛΕΚΤΡΟΛΟΓΟΥ.

8–ΤΟ ΣΧΕΔΙΟ ΙΣΧΥΕΙ ΜΟΝΟ ΓΙΑ ΚΑΛΩΔΙΑ ΠΑΡΟΧΗΣ ΜΕΧΡΙ 300mm² ΚΑΙ ΑΣΦΑΛΕΙΟΚΙΒΩΤΙΟ ΜΕΧΡΙ 400A.

9–ΤΟ ΣΧΕΔΙΟ ΜΠΟΡΕΙ ΝΑ ΧΡΗΣΙΜΟΠΟΙΗΘΕΙ ΚΑΙ ΓΙΑ ΚΑΛΩΔΙΑ ΠΑΡΟΧΗΣ ΕΙΣΟΔΟΥ/ΕΞΟΔΟΥ (LOOP IN AND OUT). ΣΕ ΑΥΤΗ ΤΗΝ ΠΕΡΙΠΤΩΣΗ ΟΙ ΣΩΛΗΝΕΣ Φ110 mm ΝΑ ΕΙΝΑΙ ΤΟΥΛΑΧΙΣΤΟΝ ΤΡΕΙΣ.

ΑΡΧΗ ΗΛΕΚΤΡΙΣΜΟΥ ΚΥΠΡΟΥ
ELECTRICITY AUTHORITY OF CYPRUS

ΚΕΝΤΡΙΚΑ ΓΡΑΦΕΙΑ / HEAD OFFICE

ΤΙΤΛΟΣ/TITLE

ΔΩΜΑΤΙΑ ΜΕΤΡΗΤΩΝ

- ΣΕΙΡΑ : ΕΡΜΑΡΙ ΓΙΑ ΠΙΝΑΚΑ ΜΕΤΡΗΤΙΚΗΣ ΔΙΑΤΑΞΗΣ
- ΤΥΠΟΣ : ΠΑΡΟΧΗ ΑΠΟ ΔΕΞΙΑ
- ΑΡ.ΜΕΤΡΗΤΩΝ : 1 ΠΙΝΑΚΑΣ ΜΕΤΡΗΤΙΚΗΣ ΔΙΑΤΑΞΗΣ + 1 - 3Φ
- ΣΥΝΟΛ. ΔΥΝ. ΦΟΡΤΙΟΥ : <300kVA

Σχέδιο/Drawn	Ελεγχος/Checked	Εγκριση/Approved	Ημερομηνία/Date
Π.Βαλανίδου	Μ.Κυλίλη	Κ.Κόκκινος Σ.Παπαδούρης	ΦΕΒΡΟΥΑΡ. 2012
Κλίμακα/Scale 1:25	Αρ.Σχ/Dwg No. **7540017-6**		Φύλ./Sheet **6** / Εκδ./Edition **1**
	Παλιός Αρ.Σχ/Old drg.No. TQ/255-6		

Ονομα Αρχείου/Filename: F:\DISTRIBUTION CONSTRUCTION\DISTRIBUTION CODE OF PRACTICE\CURRENT ISSUE\U-G 754 000 GR\7540017_1-13.dwgLAYOUT:7540017-6