


ΤΟΜΗ Α-Α

ΟΨΗ

ΠΟΡΤΑ ΔΙΦΑΝΗ ΑΝΟΙΓΜΕΝΗ ΑΠΟ ΑΝΟΜΩΝΙΟ ΜΕ ΣΤΑΘΕΡΑ ΦΥΛΑΞΑΡΑΚΙΑ ΤΥΠΟΥ "Z" (ΜΑ 641) ΑΝΘ ΚΑΙ ΚΑΤΩ ΚΑΙ ΑΝΤΙΚΟΝΟΠΤΙΚΟ ΔΙΚΤΥ ΕΣΩΤΕΡΙΚΑ Η ΠΟΡΤΑ ΝΑ ΦΕΡΕΙ ΣΥΡΤΗ ΠΛΑΝΘ ΧΡΩΜΑ: ΤΗΣ ΕΠΙΛΟΓΗΣ ΤΟΥ ΜΕΛΕΤΗΤΗ ΤΟΥ ΕΡΓΟΥ

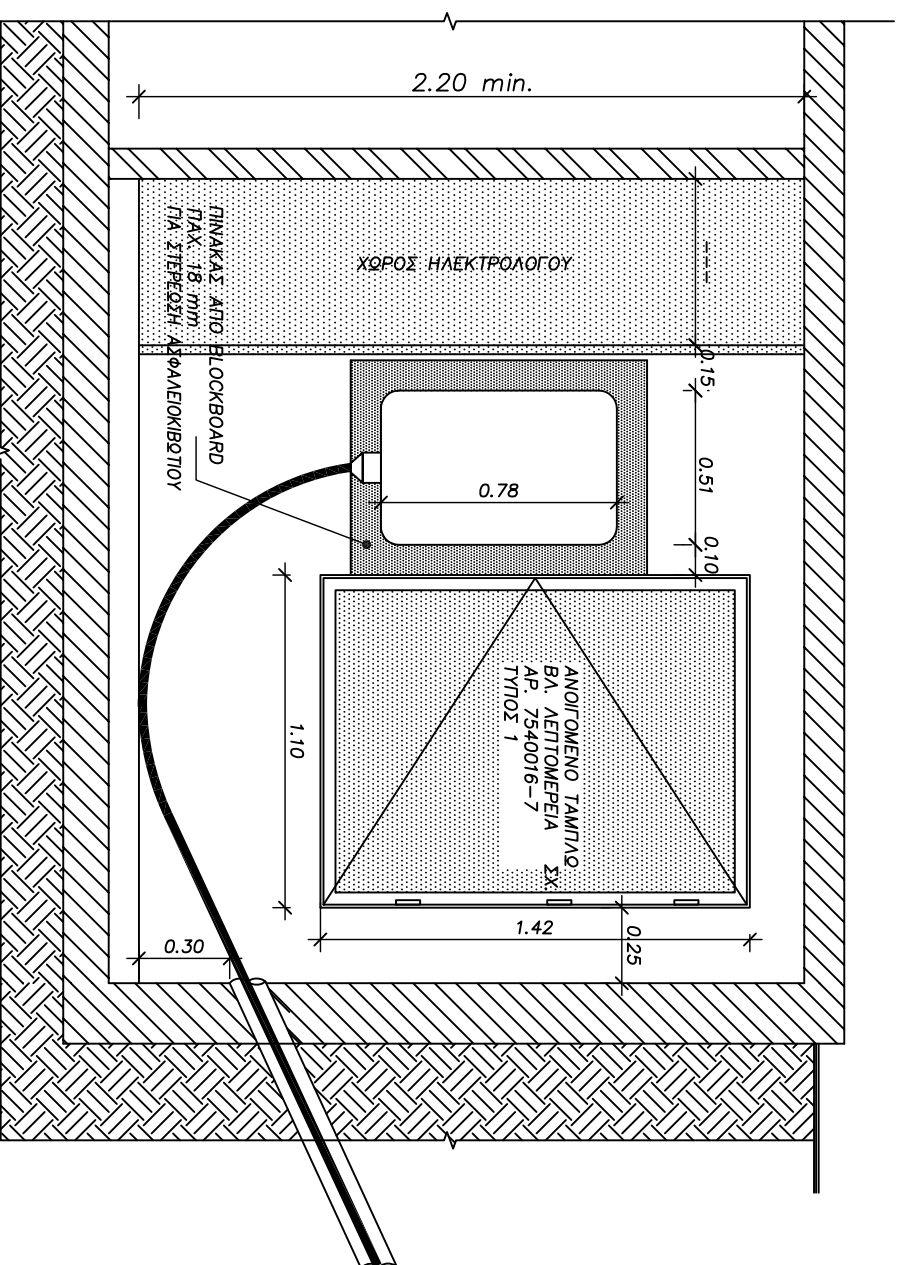

ΤΟΜΗ Β-Β

ΚΑΤΗΓΟΡΙΑ	ΑΡΙΘΜΟΣ ΘΕΣΕΩΝ
ΚΑΤΟΙΚΙΑ (1Φ)	1 ΘΕΣΗ (25X33 cm)
ΚΑΤΟΙΚΙΑ (3Φ)<100Α	2 ΘΕΣΕΙΣ (50X33 cm)
ΚΑΤΑΣΤΗΜΑ (3Φ)<100Α	2 ΘΕΣΕΙΣ (50X33 cm)
ΓΡΑΦΕΙΟ (3Φ)<100Α	2 ΘΕΣΕΙΣ (50X33 cm)
ΚΟΜΟΧΡΗΣΤΙΑ (3Φ)<100Α	2 ΘΕΣΕΙΣ (50X33 cm)

ΓΙΑ ΤΑΜΠΛΩ ΤΥΠΟΥ 1- 14 ΙΣΟΔΥΝΑΜΕΣ ΘΕΣΕΙΣ ΓΙΑ ΤΑΜΠΛΩ ΤΥΠΟΥ 2- 10 ΙΣΟΔΥΝΑΜΕΣ ΘΕΣΕΙΣ ΓΙΑ ΤΑΜΠΛΩ ΤΥΠΟΥ 3- 7 ΙΣΟΔΥΝΑΜΕΣ ΘΕΣΕΙΣ ΚΑΙ 2 ΘΕΣΕΙΣ (ΔΕΚΤΗΣ ΓΙΑ Θ/Σ-CHILLER-ΔΙΑΤΗΜΗΣΗ)

- ΣΗΜΕΙΩΣΕΙΣ (ΔΟΜΙΚΑ)**
- 1-ΤΟΙΧΟΠΛΙΑ : ΤΟΥΒΛΟ ΔΙΑΤΗΡΙΟ 10 Η 20 cm , ΤΣΙΜΕΝΤΟΜΠΛΟΚΣ Η ΟΠΛΩΣΜΕΝΟ ΣΚΥΡΟΔΕΜΑ
  - 2-ΕΙΣΙΤΗΡΙΚΑ ΤΕΛΕΙΩΜΑΤΑ :
  - 3 ΧΕΡΙΑ ΣΟΥΒΑΣ ΚΑΙ 2 ΧΕΡΙΑ ΠΟΤΑ ΕΙΩΤ. ΧΡΗΣΗΣ
  - 3-ΕΙΣΙΤΗΡΙΚΑ ΤΕΛΕΙΩΜΑΤΑ : ΣΥΜΦΩΝΟΣ ΟΔΗΓΙΩΝ ΜΕΛΕΤΗΤΗ ΕΡΓΟΥ ΣΗΜΕΙΩΣΕΙΣ (ΗΛΕΚΤΡΟΛΟΓΙΚΑ)
  - 4-ΣΤΑ ΦΡΕΑΤΙΑ ΤΗΣ ΑΗΚ ΔΕΝ ΠΡΕΠΕΙ ΝΑ ΕΓΚΑΘΙΣΤΑΝΤΑΙ ΚΑΛΩΔΙΑ ΤΟΥ ΠΕΛΑΤΗ
  - 5-ΟΙ ΠΡΟΝΟΙΕΣ ΓΙΑ ΜΕΤΑΦΟΡΑ ΤΟΥ ΡΕΥΜΑΤΟΣ ΑΠΟ ΤΟΝ ΓΕΝΙΚΟ ΔΙΑΚΟΤΗ ΜΕΧΡΙ ΤΟ ΥΠΟΣΤΑΤΙΚΟ , ΕΙΝΑΙ ΕΓΘΥΝΗ ΤΟΥ ΗΛΕΚΤΡΟΛΟΓΟΥ
  - 6-ΤΟ ΣΧΕΔΙΟ ΔΕΝ ΙΣΧΥΕΙ ΑΝ ΕΧΟΥΜΕ ΕΙΣΩ ΚΑΙ ΕΝΑ ΜΕΤΡΗΤΗ ΜΕ CT (METER PANEL)
  - 7-ΤΟ ΣΧΕΔΙΟ ΙΣΧΥΕΙ ΜΟΝΟ ΓΙΑ ΚΑΛΩΔΙΑ ΠΑΡΟΧΗΣ ΜΕΧΡΙ 300mm<sup>2</sup> ΚΑΙ ΑΣΦΑΛΕΙΟΚΙΒΩΤΙΟ ΜΕΧΡΙ 400Α.
  - 8-ΤΟ ΣΧΕΔΙΟ ΜΠΟΡΕΙ ΝΑ ΧΡΗΣΙΜΟΠΟΙΗΘΕΙ ΚΑΙ ΓΙΑ ΚΑΛΩΔΙΑ ΠΑΡΟΧΗΣ ΕΙΣΟΔΟΥ/ΕΞΟΔΟΥ (LOOP IN AND OUT), ΣΕ ΑΥΤΗ ΤΗΝ ΠΕΡΙΠΤΩΣΗ ΟΙ ΣΩΛΗΝΕΣ Φ110 mm ΝΑ ΕΙΝΑΙ ΤΟΥΝΑΛΙΣΤΩΝ ΤΡΕΙΣ.

ΑΡΧΗ ΗΛΕΚΤΡΙΣΜΟΥ ΚΥΠΡΟΥ  
ELECTRICITY AUTHORITY OF CYPRUS

ΚΕΝΤΡΙΚΑ ΓΡΑΦΕΙΑ / HEAD OFFICE

ΑΔΜΑΤΙΑ ΜΕΤΡΗΤΩΝ

ΤΙΤΛΟΣ/TITLE

Σχέδιο/Drawn : Ελεγχος/Checked : Εγκριση/Approved :  
Α.Γεωργίου Μ.Κυλλίνη Κ.Κοκκίνοσ Σ.Παπαδόπουλοσ

Κλίμακα/Scale : 1:25

Αρ.Σχ/Drawg No. : 7540016-5

Φύλλο/Sheet : 5

Εκδ.Εκδοση : 1