


ΚΑΤΗΓΟΡΙΑ	ΑΡΙΘΜΟΣ ΘΕΣΕΩΝ
ΚΑΤΟΙΚΙΑ (1φ)	1 ΘΕΣΗ (25X33 cm)
ΚΑΤΟΙΚΙΑ (3φ)<100Α	2 ΘΕΣΕΙΣ (50X33 cm)
ΚΑΤΑΣΤΗΜΑ (3φ)<100Α	2 ΘΕΣΕΙΣ (50X33 cm)
ΓΡΑΦΕΙΟ (3φ)<100Α	2 ΘΕΣΕΙΣ (50X33 cm)
ΚΟΙΝΟΧΡΗΣΤΑ (3φ)<100Α	2 ΘΕΣΕΙΣ (50X33 cm)

- ΣΗΜΕΙΩΣΕΙΣ (ΔΟΜΙΚΑ)**
- 1-ΤΟΙΧΟΠΟΙΑ : ΤΟΥΒΛΟ ΔΙΑΤΗΡΤΟ 10 Η 20 cm , ΤΙΜΕΝΤΟΜΠΛΑΚΕΣ Η ΟΠΛΙΣΜΕΝΟ ΣΚΥΡΟΔΕΜΑ
 - 2-ΕΙΣΙΤΗΡΙΚΑ ΤΕΛΕΙΩΜΑΤΑ :
 - 3-ΧΕΡΙΑ ΣΟΒΑΣ ΚΑΙ 2 ΧΕΡΙΑ ΠΟΤΑ ΕΙΣΙΤ. ΧΡΗΣΗΣ
 - 3-ΕΙΣΙΤΗΡΙΚΑ ΤΕΛΕΙΩΜΑΤΑ : ΣΥΜΦΩΝΟΣ ΟΔΗΓΙΩΝ ΜΕΛΕΤΗΤΗ ΕΡΓΟΥ ΣΗΜΕΙΩΣΕΙΣ (ΗΛΕΚΤΡΟΛΟΓΙΚΑ)
 - 4-ΣΤΑ ΦΕΡΑΤΙΑ ΤΗΣ ΑΗΚ ΔΕΝ ΠΡΕΠΕΙ ΝΑ ΕΚΤΑΘΙΣΤΑΝΤΑΙ ΚΑΘΩΔΙΑ ΤΟΥ ΠΕΛΑΤΗ
 - 5-ΟΙ ΠΡΟΝΟΙΕΣ ΓΙΑ ΜΕΤΑΦΟΡΑ ΤΟΥ ΡΕΥΜΑΤΟΣ ΑΠΟ ΤΟΝ ΓΕΝΙΚΟ ΔΙΑΚΟΤΗ ΜΕΧΡΙ ΤΟ ΥΠΟΣΤΑΤΙΚΟ , ΕΙΝΑΙ ΕΓΧΡΗΝΗ ΤΟΥ ΗΛΕΚΤΡΟΛΟΓΟΥ
 - 6-ΤΟ ΣΧΕΔΙΟ ΔΕΝ ΙΣΧΥΕΙ ΑΝ ΕΧΘΥΜΕ ΕΙΣΤΩ ΚΑΙ ΕΝΑ ΜΕΤΡΗΤΗ ΜΕ ΟΤ (METER PANEL)
 - 7-ΤΟ ΣΧΕΔΙΟ ΙΣΧΥΕΙ ΜΟΝΟ ΓΙΑ ΚΑΘΩΔΙΑ ΠΑΡΟΧΗΣ ΜΕΧΡΙ 300mm² ΚΑΙ ΑΣΦΑΛΕΥΟΒΟΤΟ ΜΕΧΡΙ 400Α
 - 8-ΤΟ ΣΧΕΔΙΟ ΜΠΟΡΕΙ ΝΑ ΧΡΗΣΙΟΠΟΙΗΘΕΙ ΚΑΙ ΓΙΑ ΚΑΘΩΔΙΑ ΠΑΡΟΧΗΣ ΕΙΣΟΔΟΥ/ΕΙΣΟΔΟΥ (LOOP IN AND OUT), ΣΕ ΑΥΤΗ ΤΗΝ ΠΕΡΙΠΤΩΣΗ ΟΙ ΣΩΛΗΝΕΣ Φ110 mm ΝΑ ΕΙΝΑΙ ΤΟΥΝΑΧΙΣΤΩΝ ΤΡΕΙΣ.

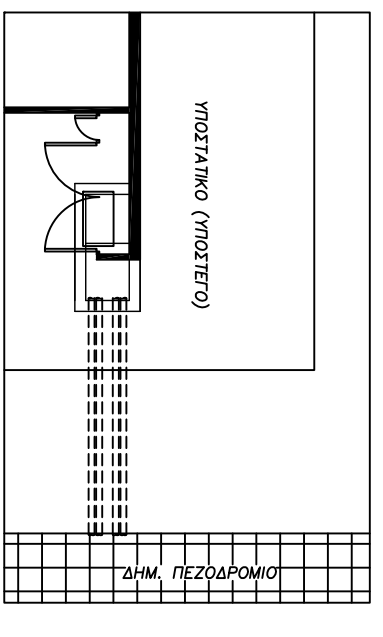

ΑΡΧΗ ΗΛΕΚΤΡΙΣΜΟΥ ΚΥΠΡΟΥ

ELECTRICITY AUTHORITY OF CYPRUS

ΚΕΝΤΡΙΚΑ ΓΡΑΦΕΙΑ / HEAD OFFICE

ΔΟΜΑΤΙΑ ΜΕΤΡΗΤΩΝ

ΤΙΤΛΟΣ/ΤΙΤΛΕ

- ΣΕΙΡΑ : ΕΡΜΑΡΙ- ΑΝΟΙΓΜΕΝΟ ΤΑΜΠΛΑ

- ΤΥΠΟΣ : ΠΑΡΟΧΗ ΑΠΟ ΔΕΞΙΑ

- ΑΡ.ΜΕΤΡΗΤΩΝ : 16 ΙΣΟΔΥΝ. ΜΟΝΟΦΑΣΙΚΟΙ

- ΔΥΝΑΤ. ΣΥΝΟΔ. ΦΟΡΤΙΟΥ : <300ΚVA

Σχέδιο/Drawing : Ελεγχος/Checked : Εγκριση/Approved : Ημερομηνία/Date

Π.Βαδανίδου Μ.Κυβελή Κ.Κοκκίνοσ Σ.Πατράκουδης Κ.Κοκκίνοσ Σ.Πατράκουδης

Κλίμακα/Scale : 1:25

Αρ.Σχ./Dwg No. : 7540016-2

Φύλο/Sheet : 2

Εκδόση/Ed. : 1