

ΕΙΣΤΕΡΙΚΟΣ ΤΟΙΧΟΣ ΟΙΚΟΔΟΜΗΣ

ΠΡΟΣΤΑΤΕΥΤΙΚΟ ΠΛΑΙΣΙΟ ΑΠΟ ΜΑΡΜΑΡΟ Η ΑΛΛΟ ΠΡΟΚΑΤΑΣΚΕΥΑΣΜΕΝΟ ΟΙΚΟΔΟΜΙΚΟ ΥΛΙΚΟ.

ΕΡΜΑΡΑΚΙ ΚΑΙ ΣΚΕΛΕΤΟΣ ΑΠΟ ΣΟΥΗΔΙΚΟ ΞΥΛΟ ΠΛΑΧΟΥΣ 25 mm Η MARINE PLYWOOD 18 mm. ΠΟΡΤΕΣ ΑΝΟΙΓΟΜΕΝΕΣ ΔΙΦΥΛΑΕΣ. ΣΤΗΝ ΠΕΡΙΤΤΩΣΗ ΤΟΥ ΤΟ ΕΡΜΑΡΑΚΙ ΕΙΝΑΙ ΤΟΠΟΘΕΤΗΜΕΝΟ ΣΕ ΑΚΑΛΥΠΤΟΥΣ ΧΩΡΟΥΣ Η ΠΟΡΤΑ ΝΑ ΕΙΝΑΙ ΜΟΝΟΦΥΛΛΗ ΑΝΟΙΓΟΜΕΝΗ ΠΡΟΣ ΤΑ ΠΛΑΝΑ . ΜΠΡΟΥΝΖΙΝΟΙ ΜΕΝΤΕΣΣΕΔΕΣ ΚΑΙ ΠΙΡΟΙ

ΑΣΦΑΛΕΙΟΚΙΒΩΤΙΟ 80A (1089330)

ΤΕΡΜΑΤΙΚΟ ΚΙΒΩΤΙΟ ΜΕΧΡΙ 80A ΚΑΛΩΔΙΟΥ 35 mm² ΧΛΡΕ

ΠΛΑΣΤΙΚΟΣ ΣΩΛΗΝΑΣ φ75 mm ΚΑΛΩΔΙΟ 35 mm² ΧΛΡΕ (108590)

ΚΑΠΤΑΚΙ ΜΑΤΕΜΕΝΟ CLASS-B125 Η ΚΑΠΤΑΚΙ ΤΥΠΟΥ RECESSED CLASS-B125.


ΔΙΑΜΟΡΦΩΜΕΝΟ ΕΠΙΠΕΔΟ ΑΥΓΗΣ

ΦΡΕΑΤΙΟ ΚΑΘΑΡΩΝ ΔΙΑΣΤΑΣΕΩΝ 0.90Χ0.50Χ0.80 m ΒΑΘΟΣ ΟΠΛΙΣΜΟΣ ΤΟΙΧΩΜΑΤΩΝ ΑΠΟ ΜΕΛΗΤΗΤΗ ΕΡΓΟΥ


2 ΣΩΛΗΝΕΣ φ110 mm PVC ΧΡΩΜΑΤΟΣ ΜΠΛΕ, ΣΕ ΒΑΘΟΣ 0.75 m ΜΕΧΡΙ ΤΟ ΣΥΝΟΡΟ ΤΟΥ ΤΕΜΑΧΙΟΥ ΒΑΛΕΤΕ ΣΧ. 7540010-1

ΤΑΜΠΛΟ 66X58 cm ΓΙΑ ΜΕΤΡΗΣΕΙΣ Α.Η.Κ.


ΧΩΡΟΣ ΠΙΝΑΚΑ ΓΙΑ ΓΕΝΙΚΟΥΣ ΔΙΑΚΟΠΤΕΣ ΠΕΛΑΤΗ

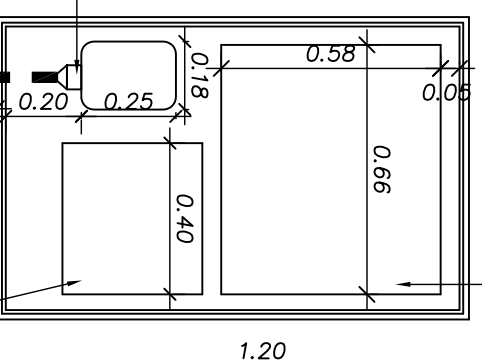

TOMH B-B

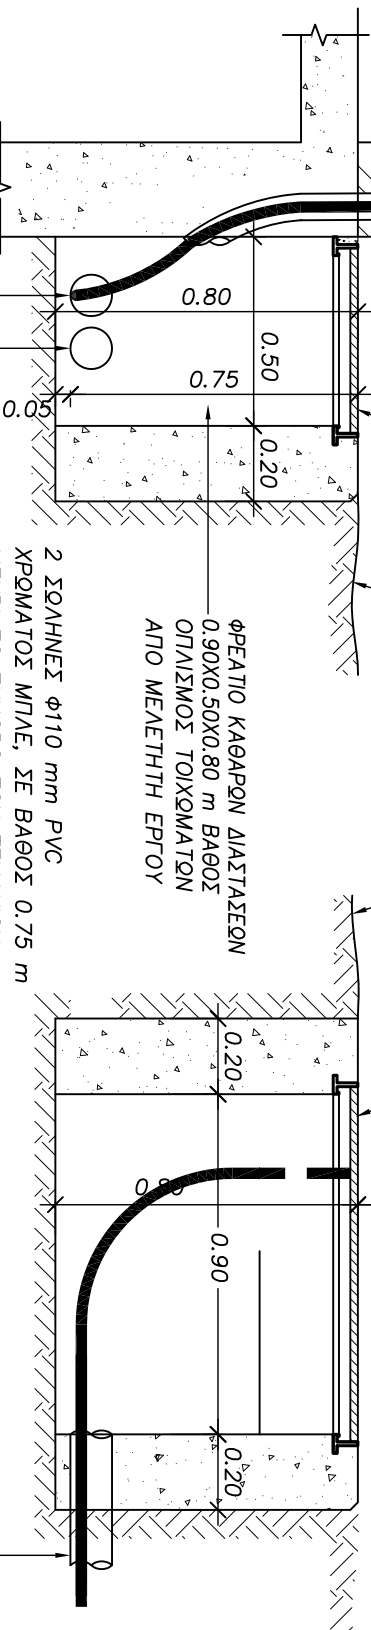


TOMH A-A

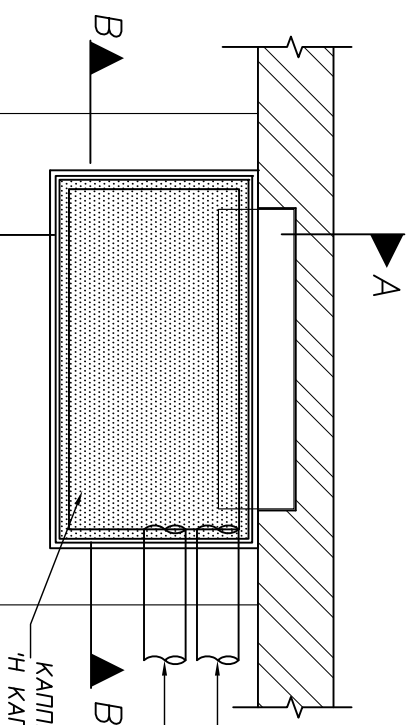

2 ΣΩΛΗΝΕΣ φ110 mm PVC ΧΡΩΜΑΤΟΣ ΜΠΛΕ, ΣΕ ΒΑΘΟΣ 0.75 m ΜΕΧΡΙ ΤΟ ΣΥΝΟΡΟ ΤΟΥ ΤΕΜΑΧΙΟΥ ΒΑΛΕΤΕ ΣΧ. 7540010-1

ΚΑΠΤΑΚΙ ΜΑΤΕΜΕΝΟ CLASS-B125 Η ΚΑΠΤΑΚΙ ΤΥΠΟΥ RECESSED CLASS-B125.

ΚΑΤΟΨΗ

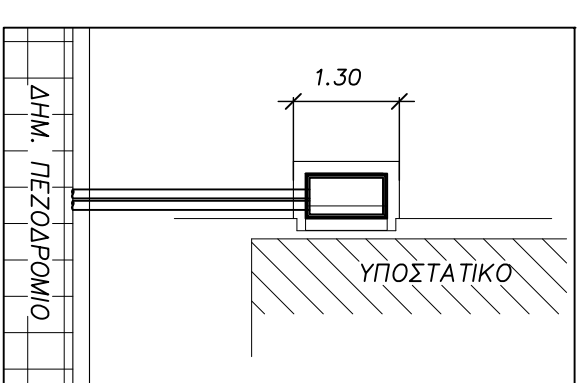

ΔΗΜ. ΠΕΖΟΔΡΩΜΙΟ

1.30

ΥΠΟΣΤΑΤΙΚΟ

ΣΗΜΕΙΩΣΕΙΣ (ΗΛΕΚΤΡΟΛΟΓΙΚΑ)

- 1-ΤΟ ΣΧΕΔΙΟ ΙΣΧΥΕΙ ΜΟΝΟ ΓΙΑ ΕΝΑ ΤΡΕΦΑΣΙΚΟ ΜΕΤΡΗΤΗ ΜΕΧΡΙ ΚΑΙ 100A & ΔΕΚΤΗ ΚΑΙ ΠΡΟΝΟΙΑ ΓΙΑ ΦΩΤΟΒΟΛΤΑΙΚΟ 1-φ.
2-ΣΤΑ ΦΡΕΑΤΙΑ ΤΗΣ ΑΗΚ ΔΕΝ ΠΡΕΠΕΙ ΝΑ ΕΓΚΑΘΙΣΤΑΝΤΑΙ ΚΑΛΩΔΙΑ ΤΟΥ ΠΕΛΑΤΗ
3-ΟΙ ΠΡΟΝΟΙΕΣ ΓΙΑ ΜΕΤΑΦΟΡΑ ΤΟΥ ΡΕΥΜΑΤΟΣ ΑΠΟ ΤΟΝ ΓΕΝΙΚΟ ΔΙΑΚΟΠΤΗ ΜΕΧΡΙ ΤΗΝ ΚΑΤΟΙΚΙΑ ΕΙΝΑΙ ΕΥΘΥΝΗ ΤΟΥ ΗΛΕΚΤΡΟΛΟΓΟΥ
4-ΤΟ ΣΧΕΔΙΟ ΜΠΟΡΕΙ ΝΑ ΧΡΗΣΙΜΟΠΟΙΗΘΕΙ ΚΑΙ ΓΙΑ ΚΑΛΩΔΙΑ ΠΑΡΟΧΗΣ ΕΙΣΟΔΟΥ/ΕΙΣΟΔΟΥ (LOOP IN AND OUT). ΣΕ ΑΥΤΗ ΤΗΝ ΠΕΡΙΠΤΩΣΗ ΟΙ ΣΩΛΗΝΕΣ φ110 mm ΝΑ ΕΙΝΑΙ ΤΟΥΝΑΧΙΣΤΟΝ ΤΡΕΙΣ.

ΑΡΧΗ ΗΛΕΚΤΡΙΣΜΟΥ ΚΥΠΡΟΥ ELECTRICITY AUTHORITY OF CYPRUS

ΚΕΝΤΡΙΚΑ ΓΡΑΦΕΙΑ / HEAD OFFICE

ΤΙΤΛΟΣ/TITLE

ΑΔΙΑΤΑ ΜΕΤΡΗΤΩΝ

- ΣΕΙΡΑ : ΕΝΤΟΧΙΣΜΕΝΟ ΕΡΜΑΡΑΚΙ
-ΤΥΠΟΣ : ΠΑΡΑΓΥΡΟ - ΠΑΡΟΧΗ ΑΠΟ ΔΕΞΙΑ ΜΕ ΦΡΕΑΤΙΟ
-ΑΡ. ΜΕΤΡΗΤΩΝ : 1 -3ΦΑΣΙΚΟΣ + ΔΕΚΤΗΣ
-ΔΥΝΑΤ. ΣΥΝΟΛ. ΦΩΤΙΟΥ : 80A

Table with columns for drawing details: Σχέδιο/Drawing, Ελεγχος/Checked, Έγκριση/Approved, Ημερομηνία/Date, Καλίγραφα/Scale, and drawing numbers.